


תכנית מכר

שם הפרויקט: מבואות דרומיים

מגרש	מס' בניין	קומה	צפון
229	12	קומה 6	

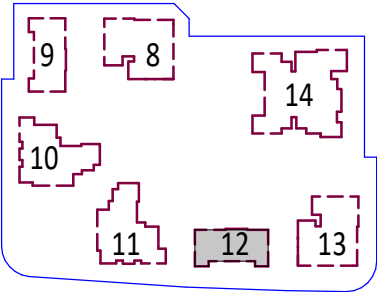

קומה 6	12	
קומה 5	10	11
קומה 4	8	9
קומה 3	6	7
קומה 2	4	5
קומה 1	2	3
קומה 0	מחסנים	1
חניון 1-		
חניון 2-		

תאריך	שם הרוכש	חתימת הרוכש
תאריך	שם הרוכש	חתימת הרוכש
חתימת החברה		חותמת החברה
תוכניות לפני היתר יתכנו שינויים והתאמות בהתאם לדרישת היועצים והמתכננים והרשויות		


תמיר אדריכלים
www.tamir-arc.com

הערות:

- צנרת ואלמנטים קונסטרוקטיבים בקירות ובמחיצות בחלקם, אינם מסומנים בתכנית חלקם סומנים ואינם סופיים.
- תכנית הידיה אינה כוללת סימון הנמכות תקרה מקומיות(למתזי כיבי ו/או אחוריות למיזוג אוויר ו/או משולב). ביצוע הנמכות בפועל יעשה אך ורק ככל שנדרש במפרט המכר ולפי הנחיות היועצים.
- סידור מטבח סופי יקבע לפי יצאן מטבחים.
- עצוב המבואות אינו סופי.
- כפוף לרשימת הערות מצורפת.

ראה הערות כלליות ומקרא בגיליון M-1

מהדורה: 2	קב"מ: 1:100	22.07.26
-----------	-------------	----------

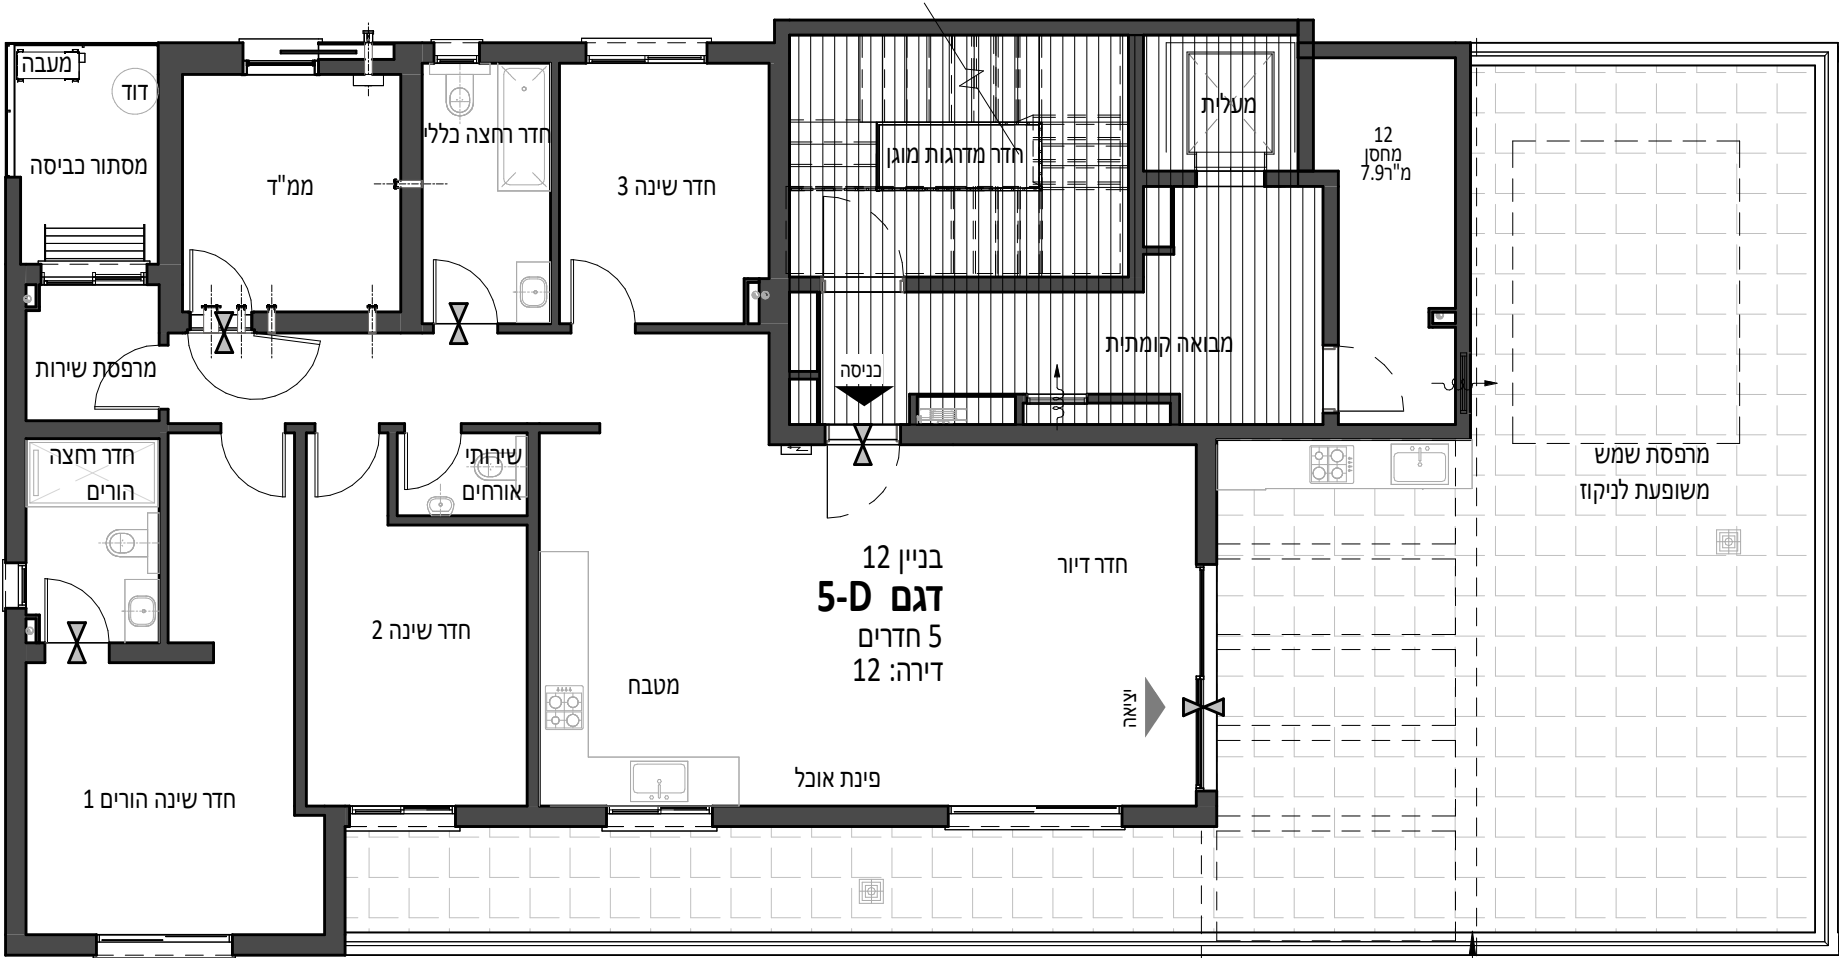

קו פרגולה מעל